
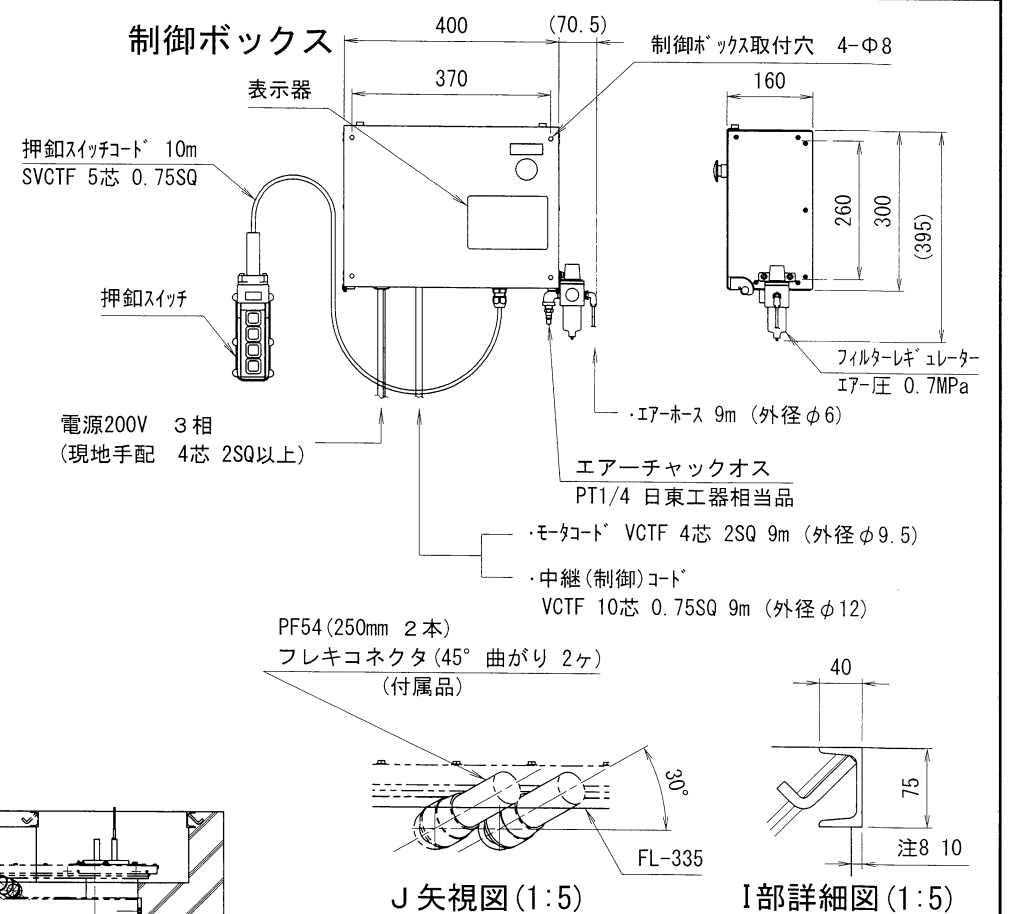
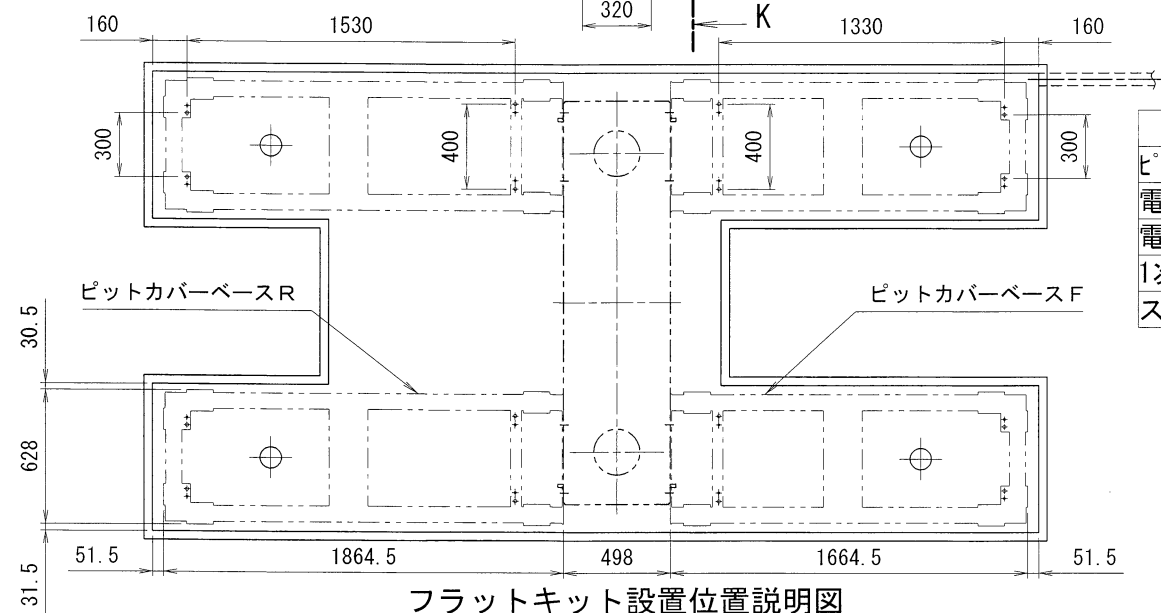
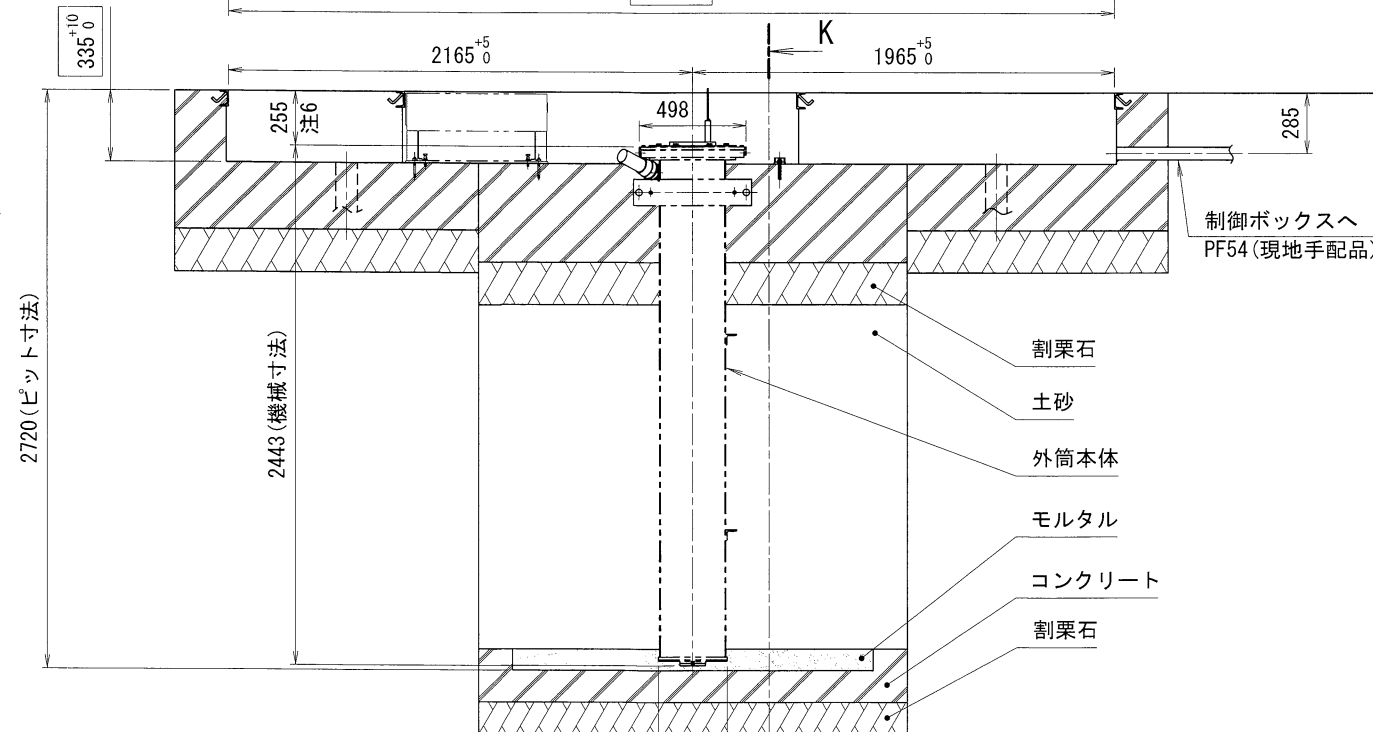


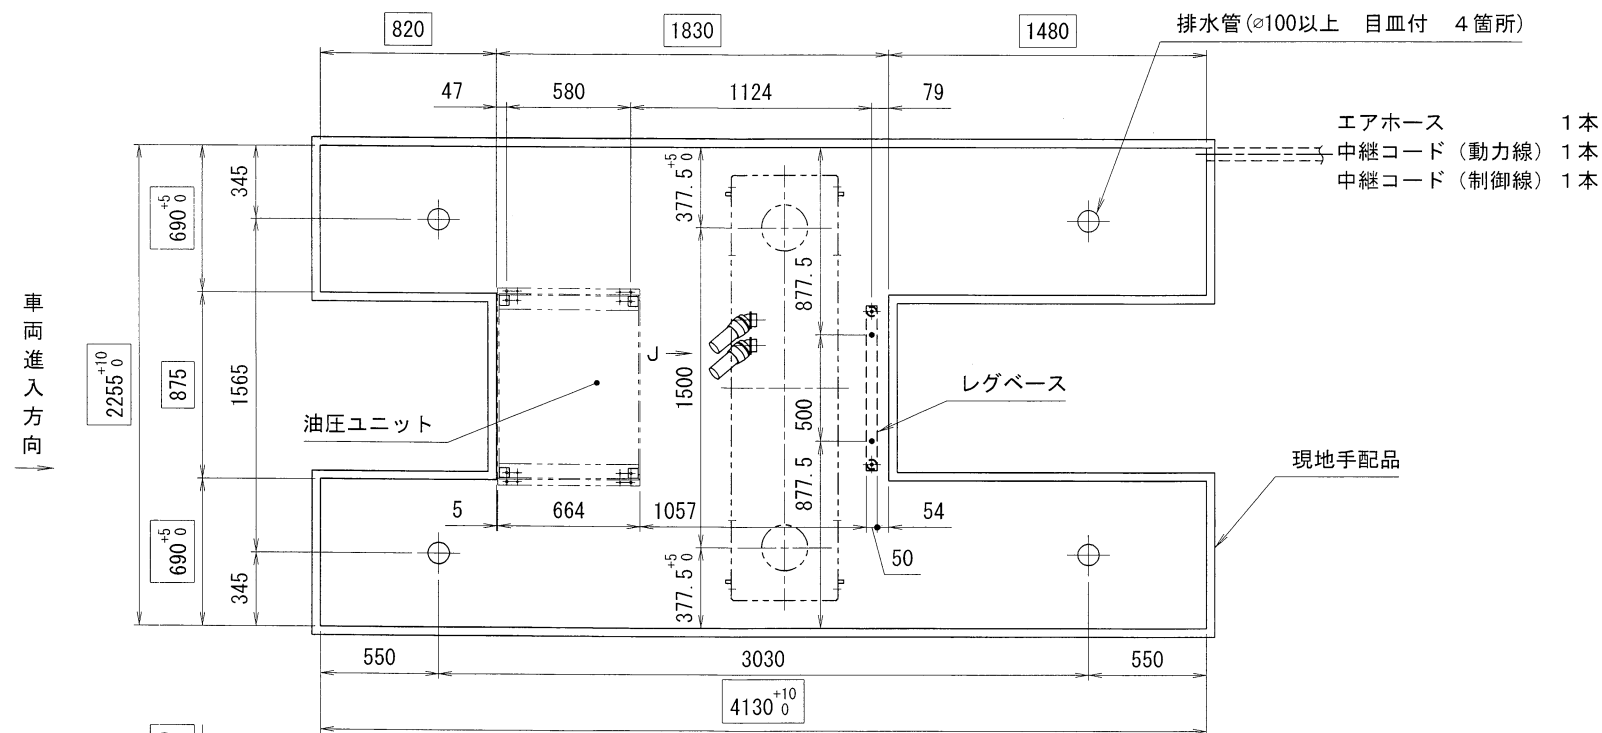

- 注1; ピット内は水勾配をとり、完全に排水できること。
注2; 電源は、3相200V・15A以上、エアは0.7~1.0 MPaをそれぞれ制御ボックスに供給できること。
注3; 本体・制御ボックス間は、ピット端から直線で3m以内のこと。
注4; 基礎工事のコンクリート工法及び寸法は地盤の強弱により異なるので、ベース底面に合わせて9TONの荷重が加えられても亀裂・破損・沈下等が起こらない様施工のこと。
注5; P F 管は本体に付属していません。
注6; 255mmの寸法は連結ケース上面高さです。
注7; の寸法はピット寸法です。
コンクリートを埋め戻すときには、この寸法が歪まないように処置をして下さい。
注8; コンクリートがみぞ形鋼の面より内側へ出ないこと。

現地手配品目	
ピット用コーナーチャンネル	みぞ形鋼 75X40 18m以上
電線埋設用PF管、4m以上	
電源用電気コード、4芯 2SQ	
1次側エア配管、3/8以上 (0.7MPa以上1.0MPa以下)	
スイッチコード用収納ハンガー	

株式会社スギヤス	
品名	FL40UF基礎図
図番	FL40UF -022000-07
区分	1 2 3 4 5 6 7 8 9
日付	2020/05/15
製図	石川恵
承認	FREE

訂正	年月日	記	事	担当承認