

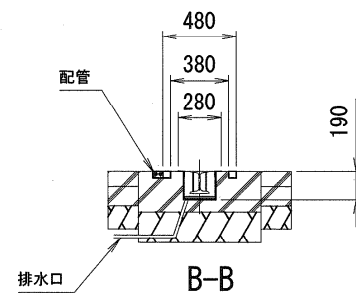
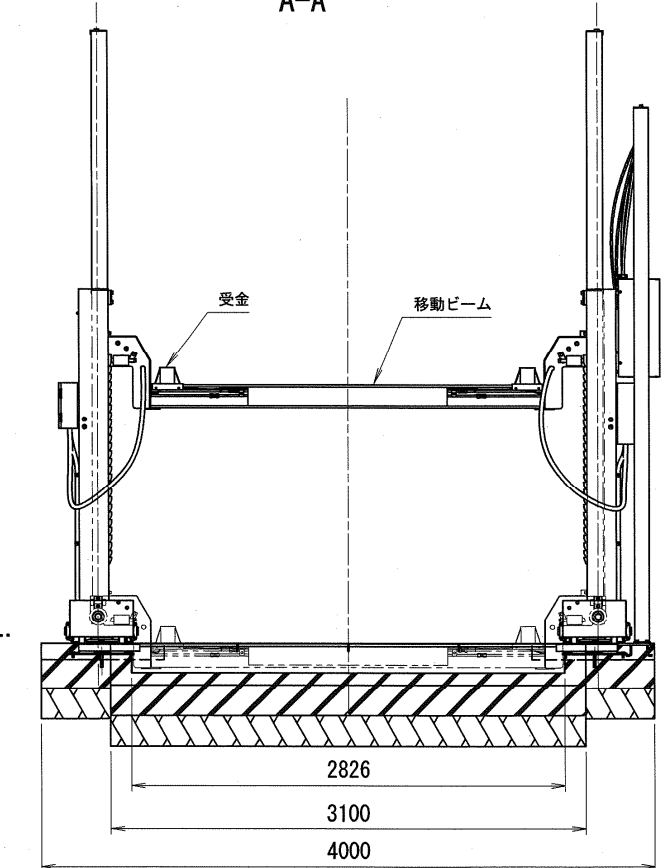
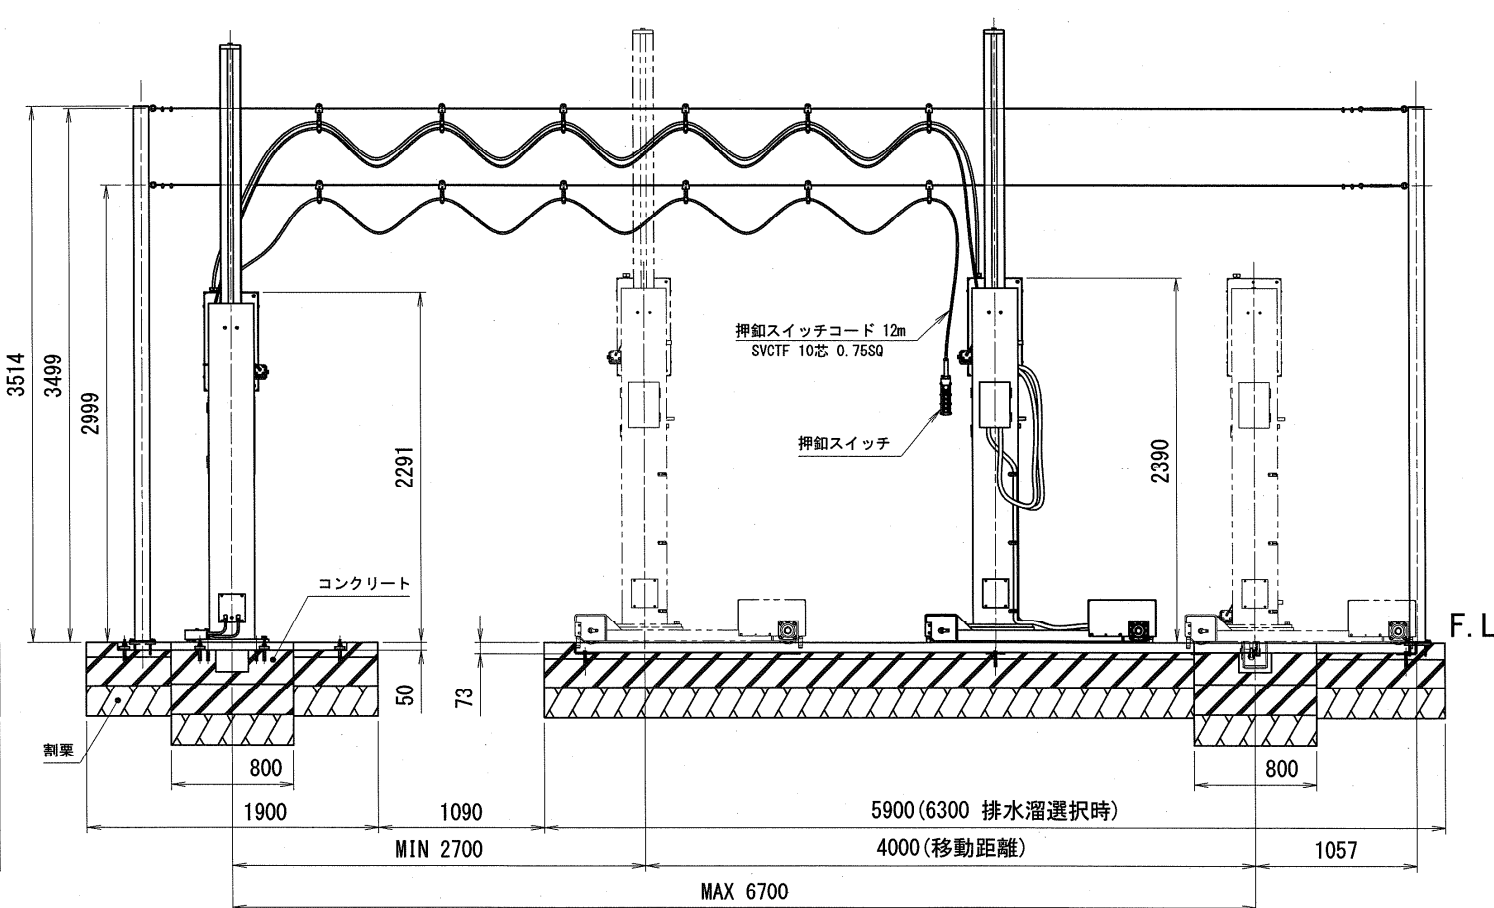


工事内容及び施工区分		
工程	工事内容	建築
1	墨出し・根伐・堀削・型枠・基礎コンクリート工事	
2	リフト組付及び据付け工事	
3	モルタル及び埋戻し工事・残土処理	
4	手元開閉器及び通電工事	
5	土間コンクリート打設・床仕上げ工事	
6	操作スイッチ取付・連絡線接続・試運転	

現地手配品目	
エアース 常用 1.0MPa	
エアース用カブラ (エアース～固定側ポスト用)	
電源用電気コード、4芯 3.5SQ以上	
ブレーカー 30A以上	

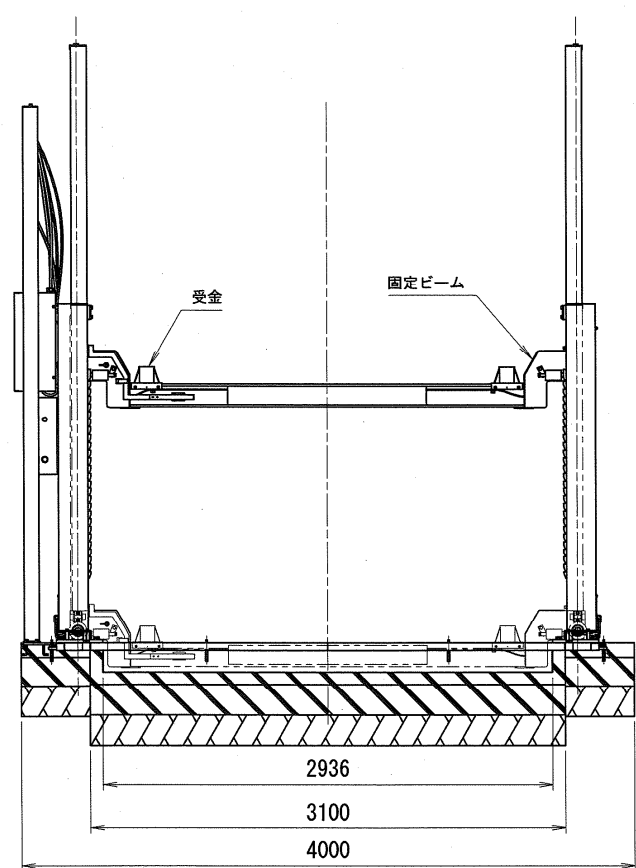

オールアンカー ×18
AAC-1612

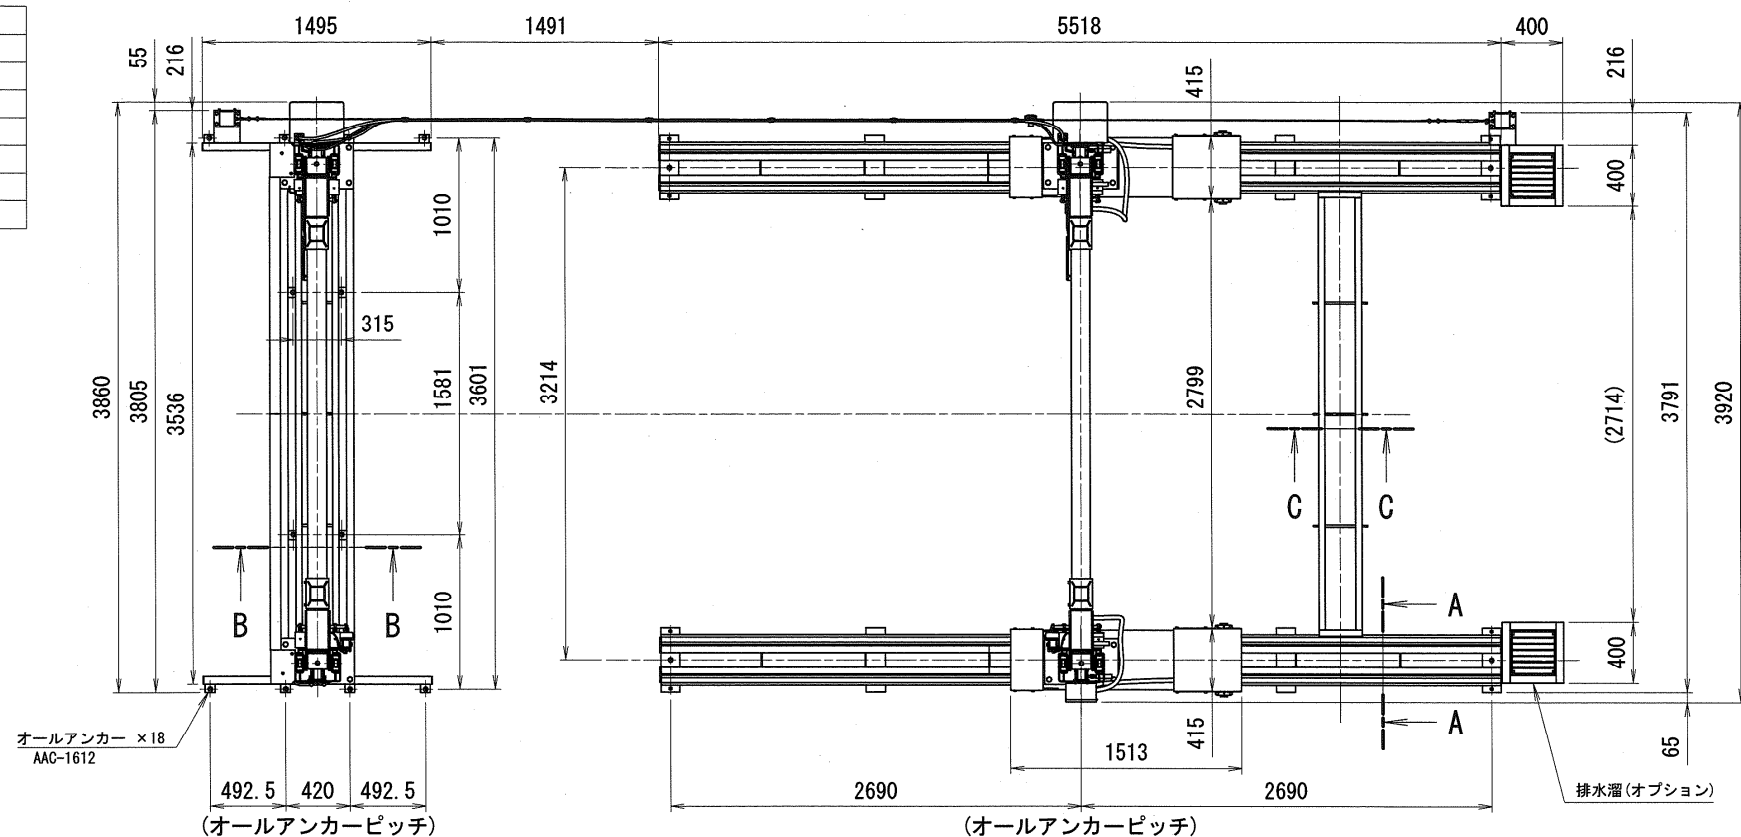

注意

- リフト上部の天井高さは、最低5000mm以上とすること。
- 基礎工事のコンクリート工法及び寸法は地盤の強弱により異なるので、コンクリートの上に2TONの面圧が加えられても亀裂・破損・沈下等が起こらない様施工のこと。
- 排水管は排水溝まで配管して下さい。

出図
25.10.08
技術部

株式会社スギヤス									
M80C設置図									
M80C									
-022000-03									
1	2	3	4	5	6	7	8	9	日付
2025/09/29									尺
FREE									度
A2									

訂正	年月日	記	事	担当承認
----	-----	---	---	------